
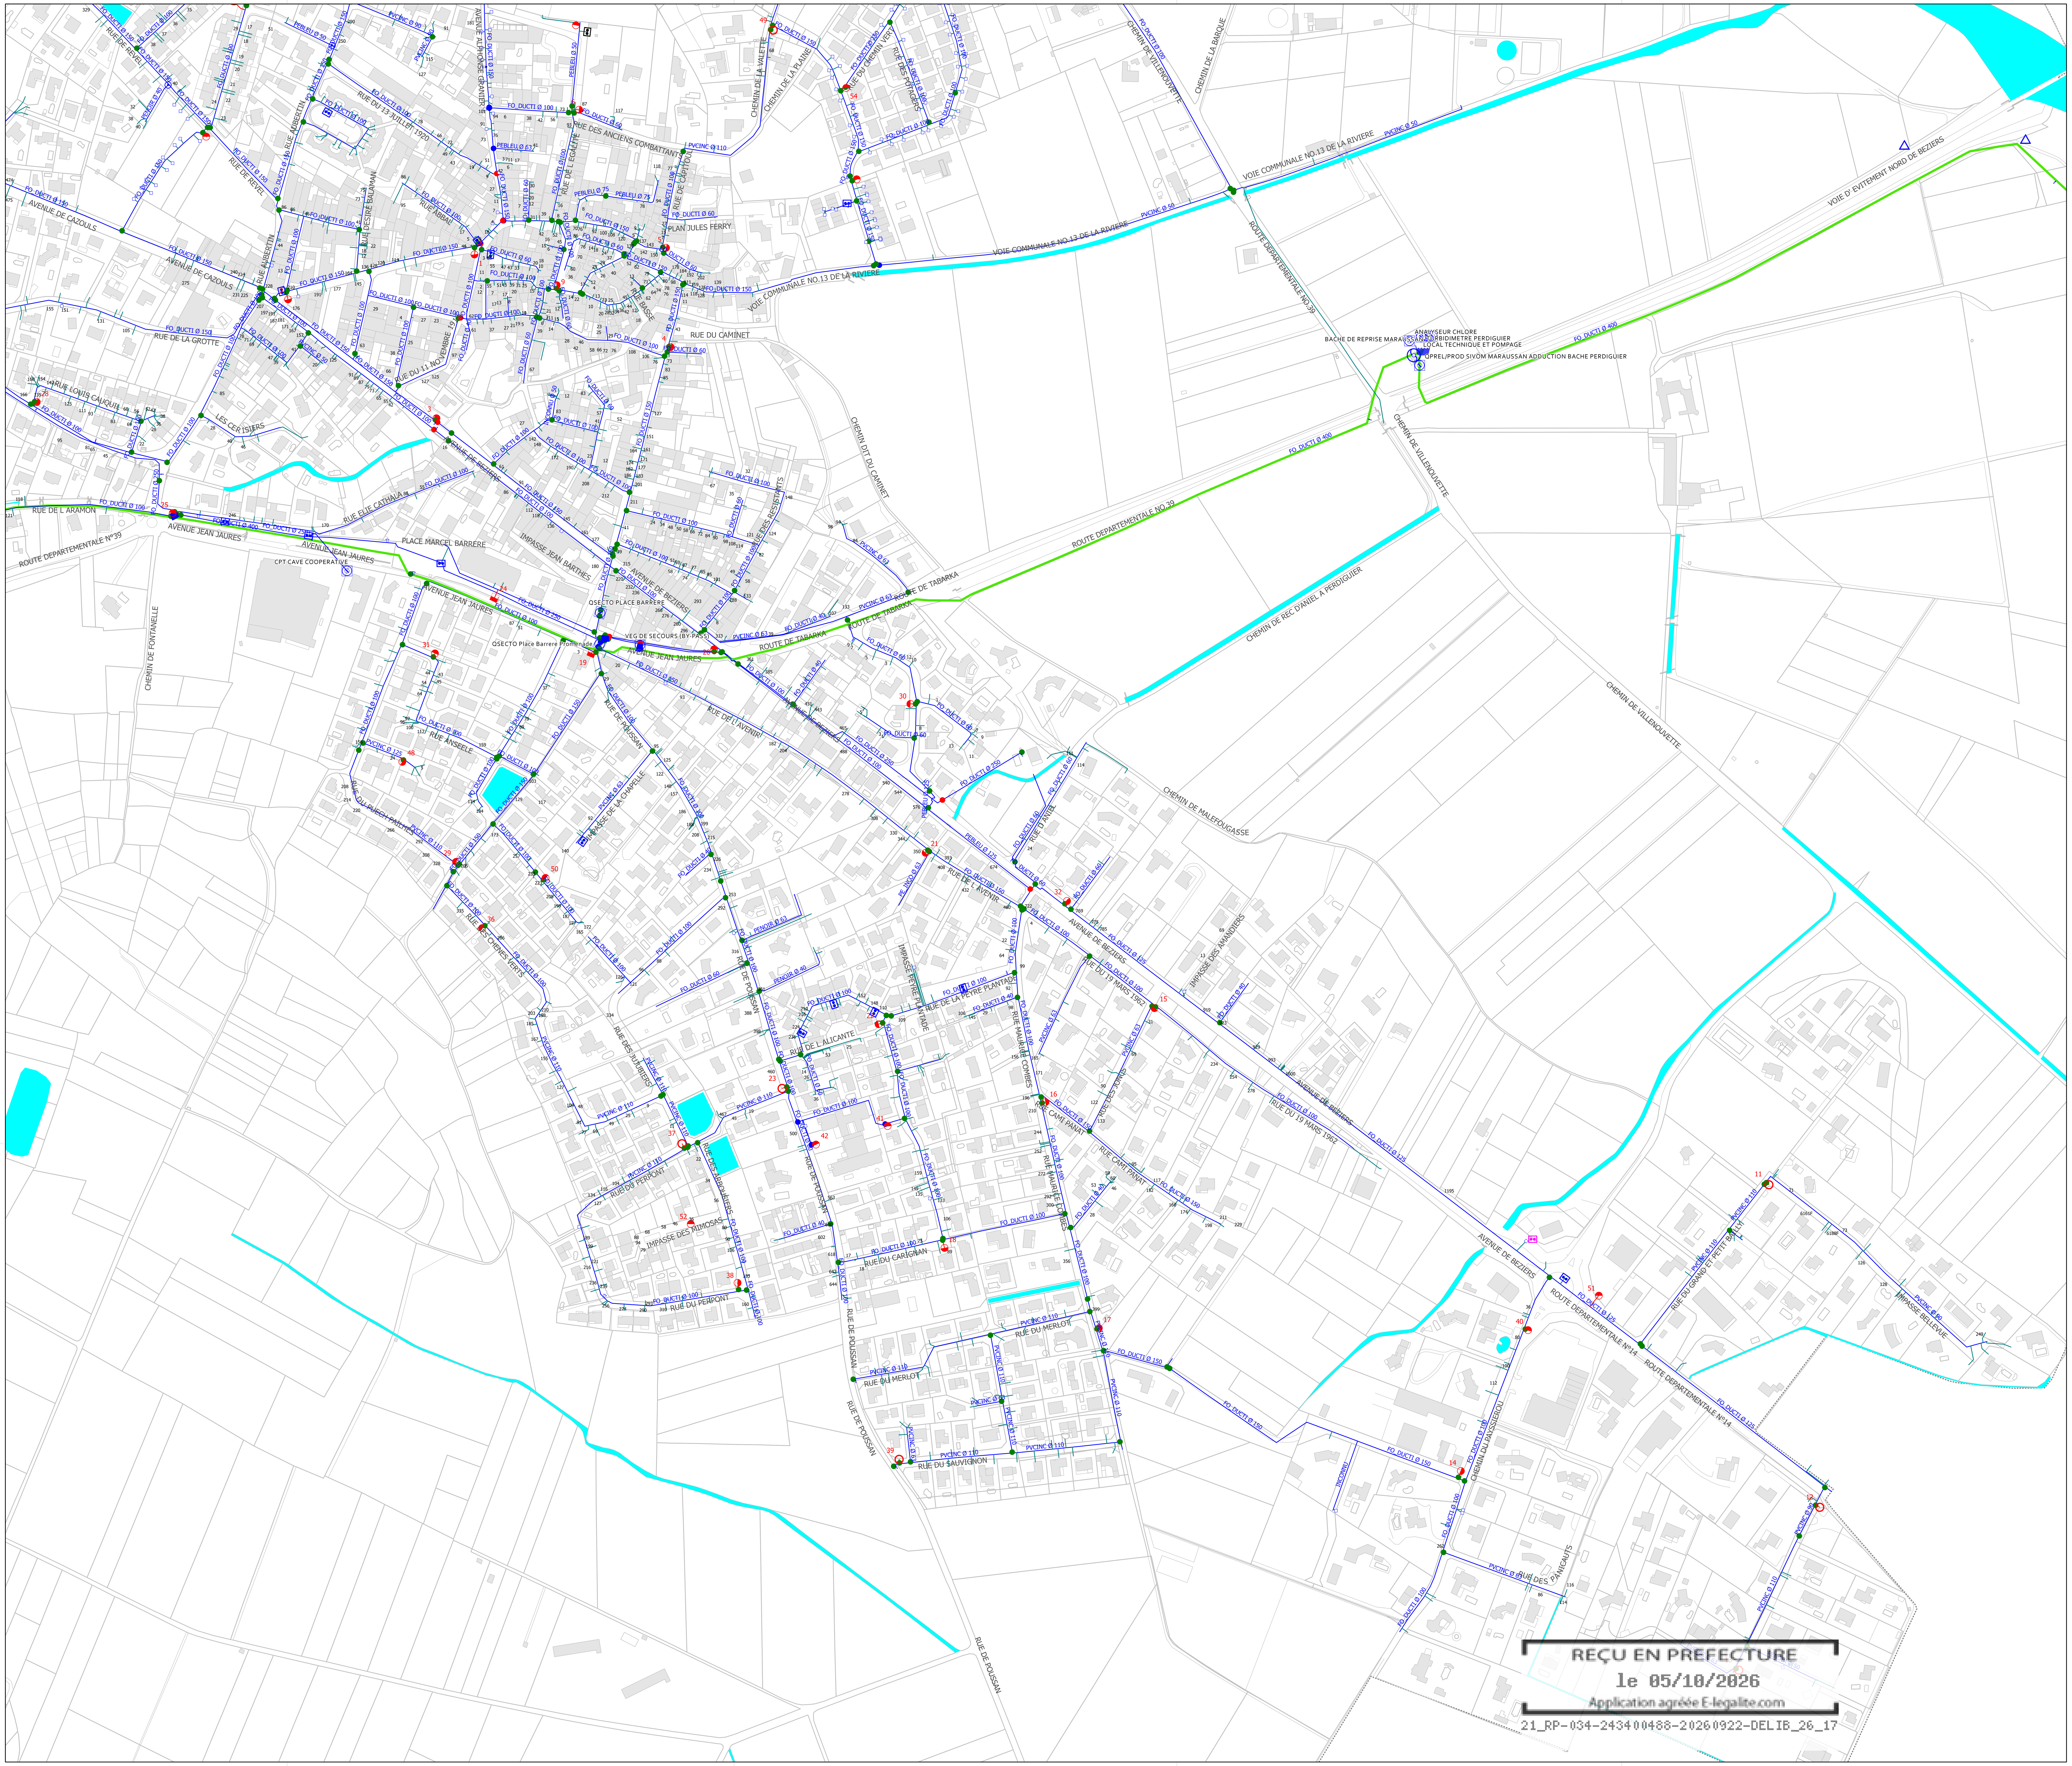


REÇU EN PREFECTURE
le 05/10/2026
Application agréée E-legalite.com
21_RP-034-243400488-20260922-DELIB_26_17

- Appareil de mesure
- Borne monétique
- Bouche d'arrosage
- Fontaine
- Décharge
- Ventouse
- Source / Forage
- Poteau incendie D=100 mm
- Bouche incendie D=100mm
- Autre hydrant
- Station de refoulement
- Regard de branchement
- Stabilisateur de pression
- Bâche
- Vanne fermée
- Vanne FSH ouverte
- Vanne ouverte
- Vanne 1/4 tour ouverte
- Branchement appareil incendie
- Branchement particulier
- Conduite Eau potable
- Conduite Transport / Production Eau potable
- Emprise d'ouvrage
- F-Axe de voie
- F-Numéro de voirie
- Surface hydraulique
- F-Détail linéaire
- F-Détail surfacique
- Léger
- Dur
- F-Parcelle (Linéaire)
- Parcelle
- Commune

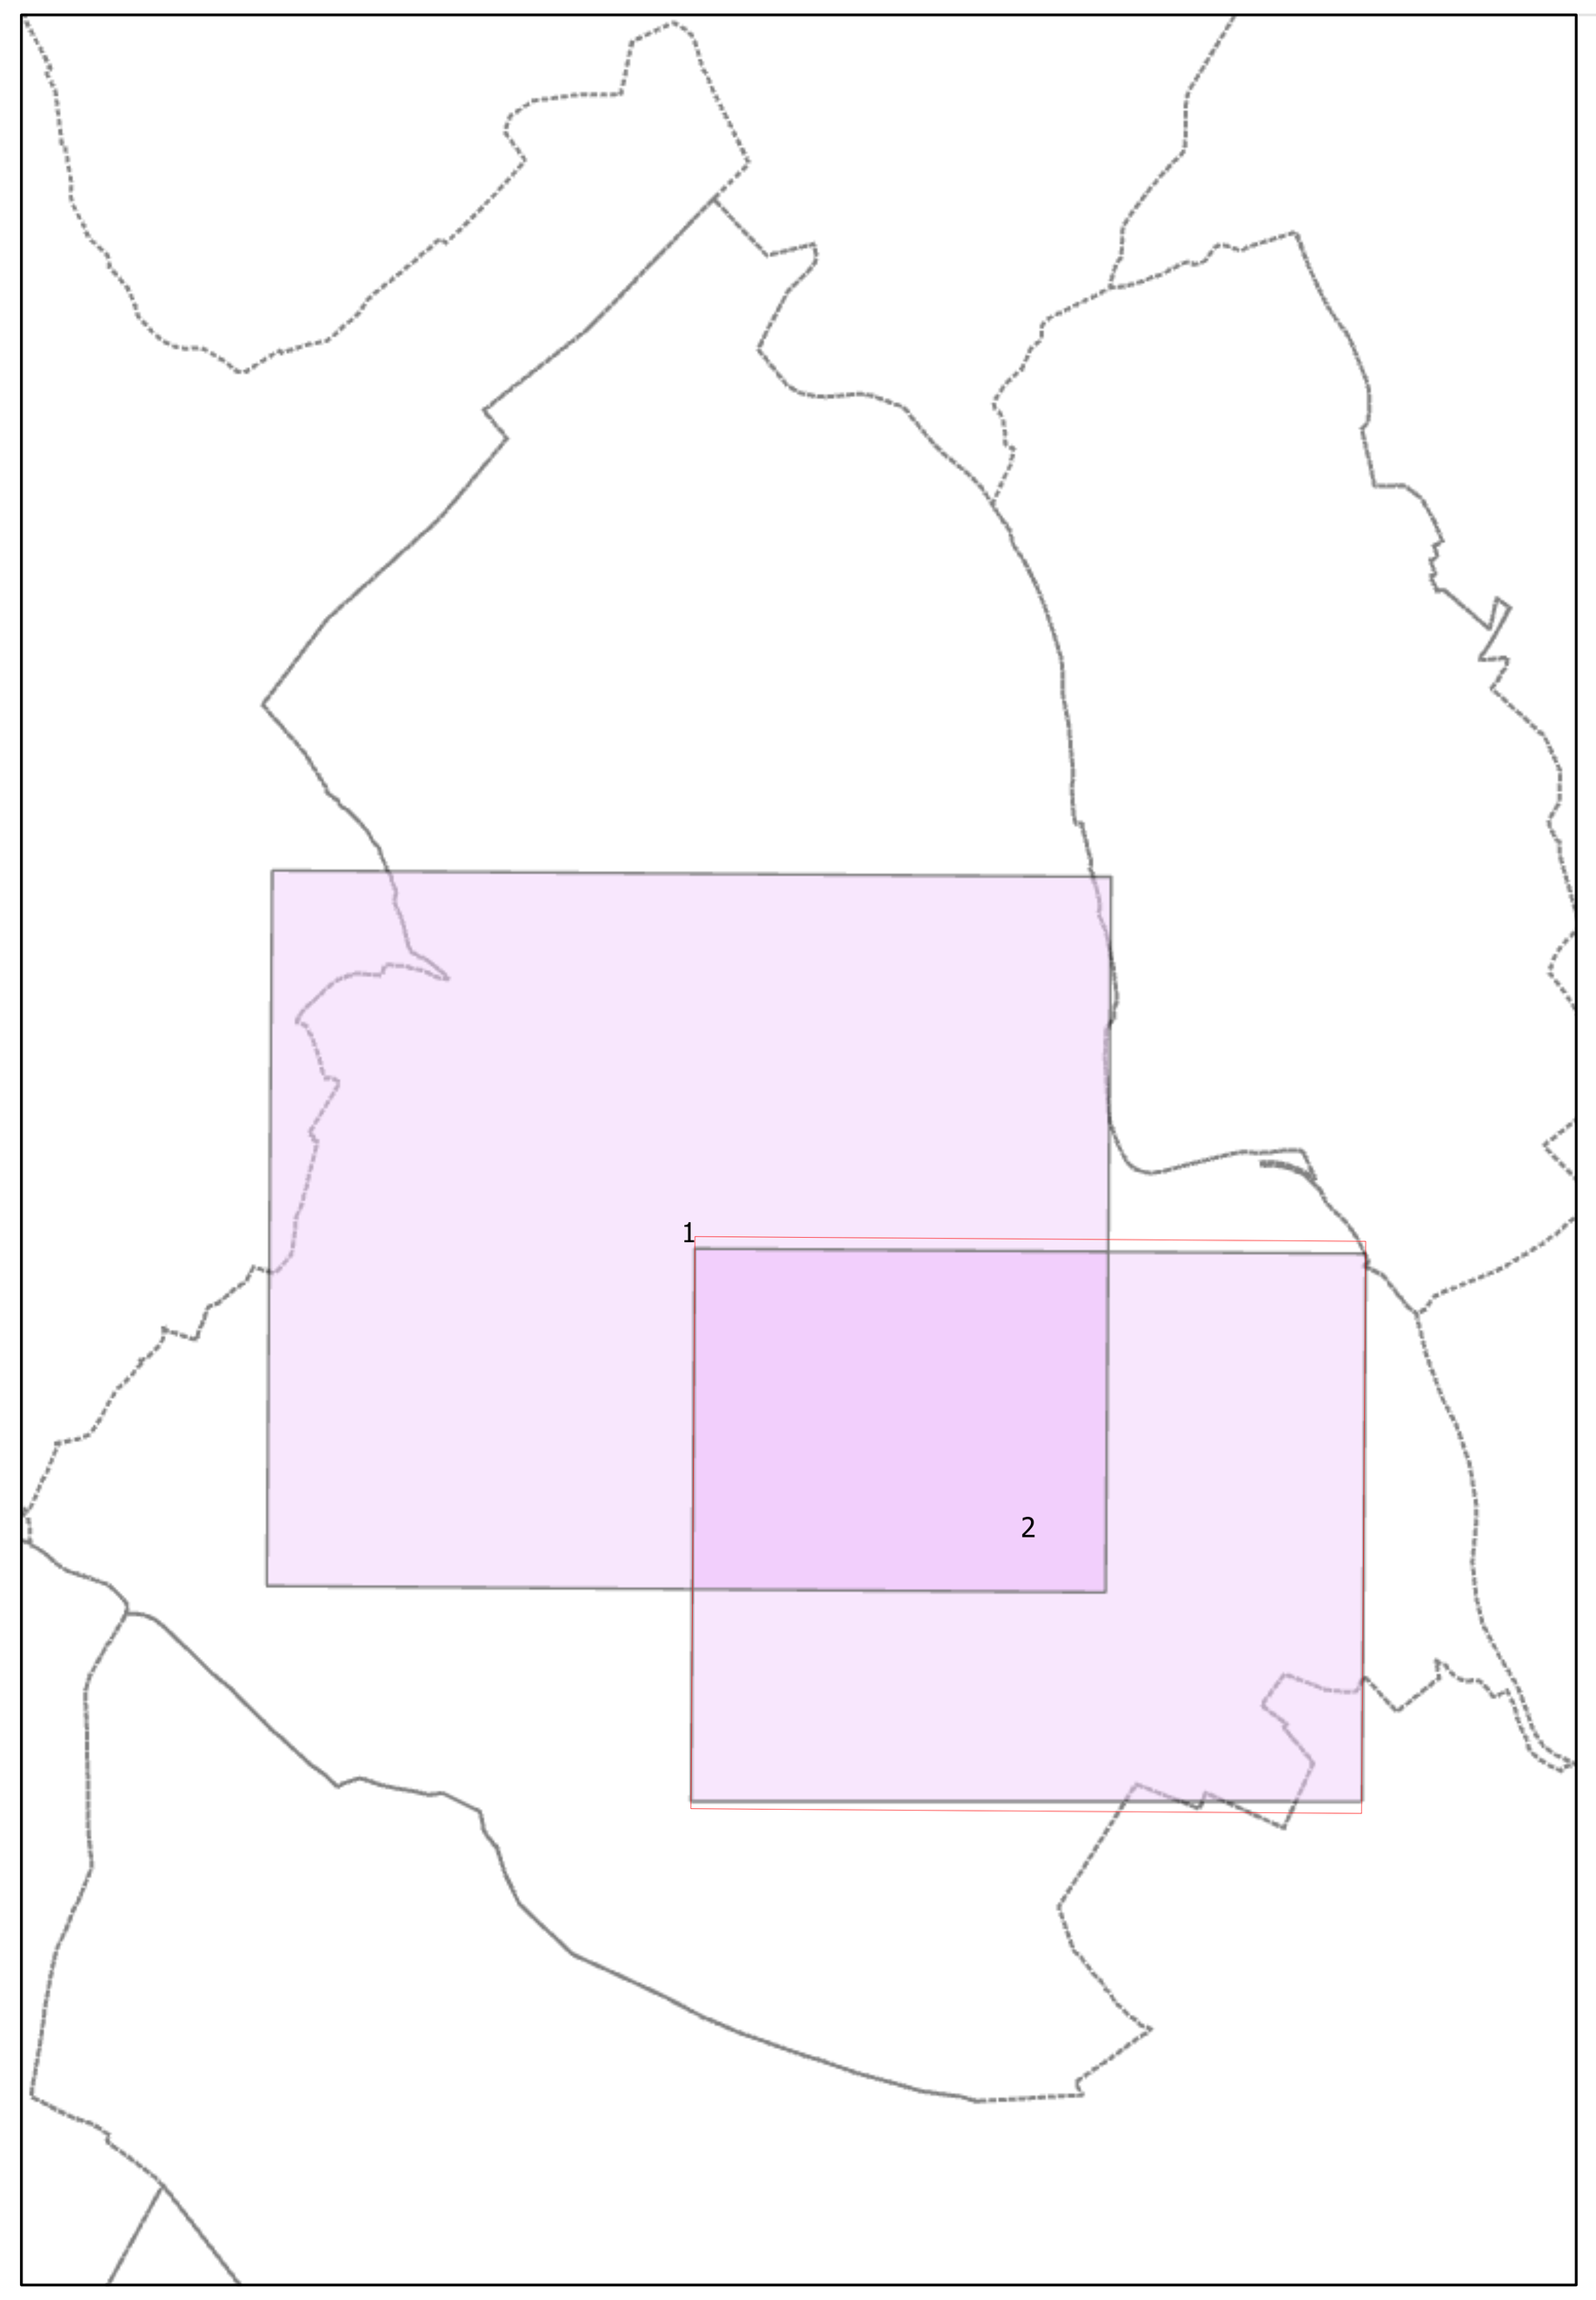

PLAN DE RESEAUX

EAU

MARAUSSAN

N

MARAUSSAN-2	2
SUEZ	Echelle : 1/2 000 Date d'impression : 10/03/2026 Code INSEE : 34148

SOURCES	SIG SUEZ EAU FRANCE DGI - Cadastre

Propriété SUEZ EAU FRANCE Toute reproduction interdite
Les informations sur les éléments constitutifs du réseau sont données à titre indicatifs.
Elles n'engagent en aucun cas la responsabilité de SUEZ EAU FRANCE