
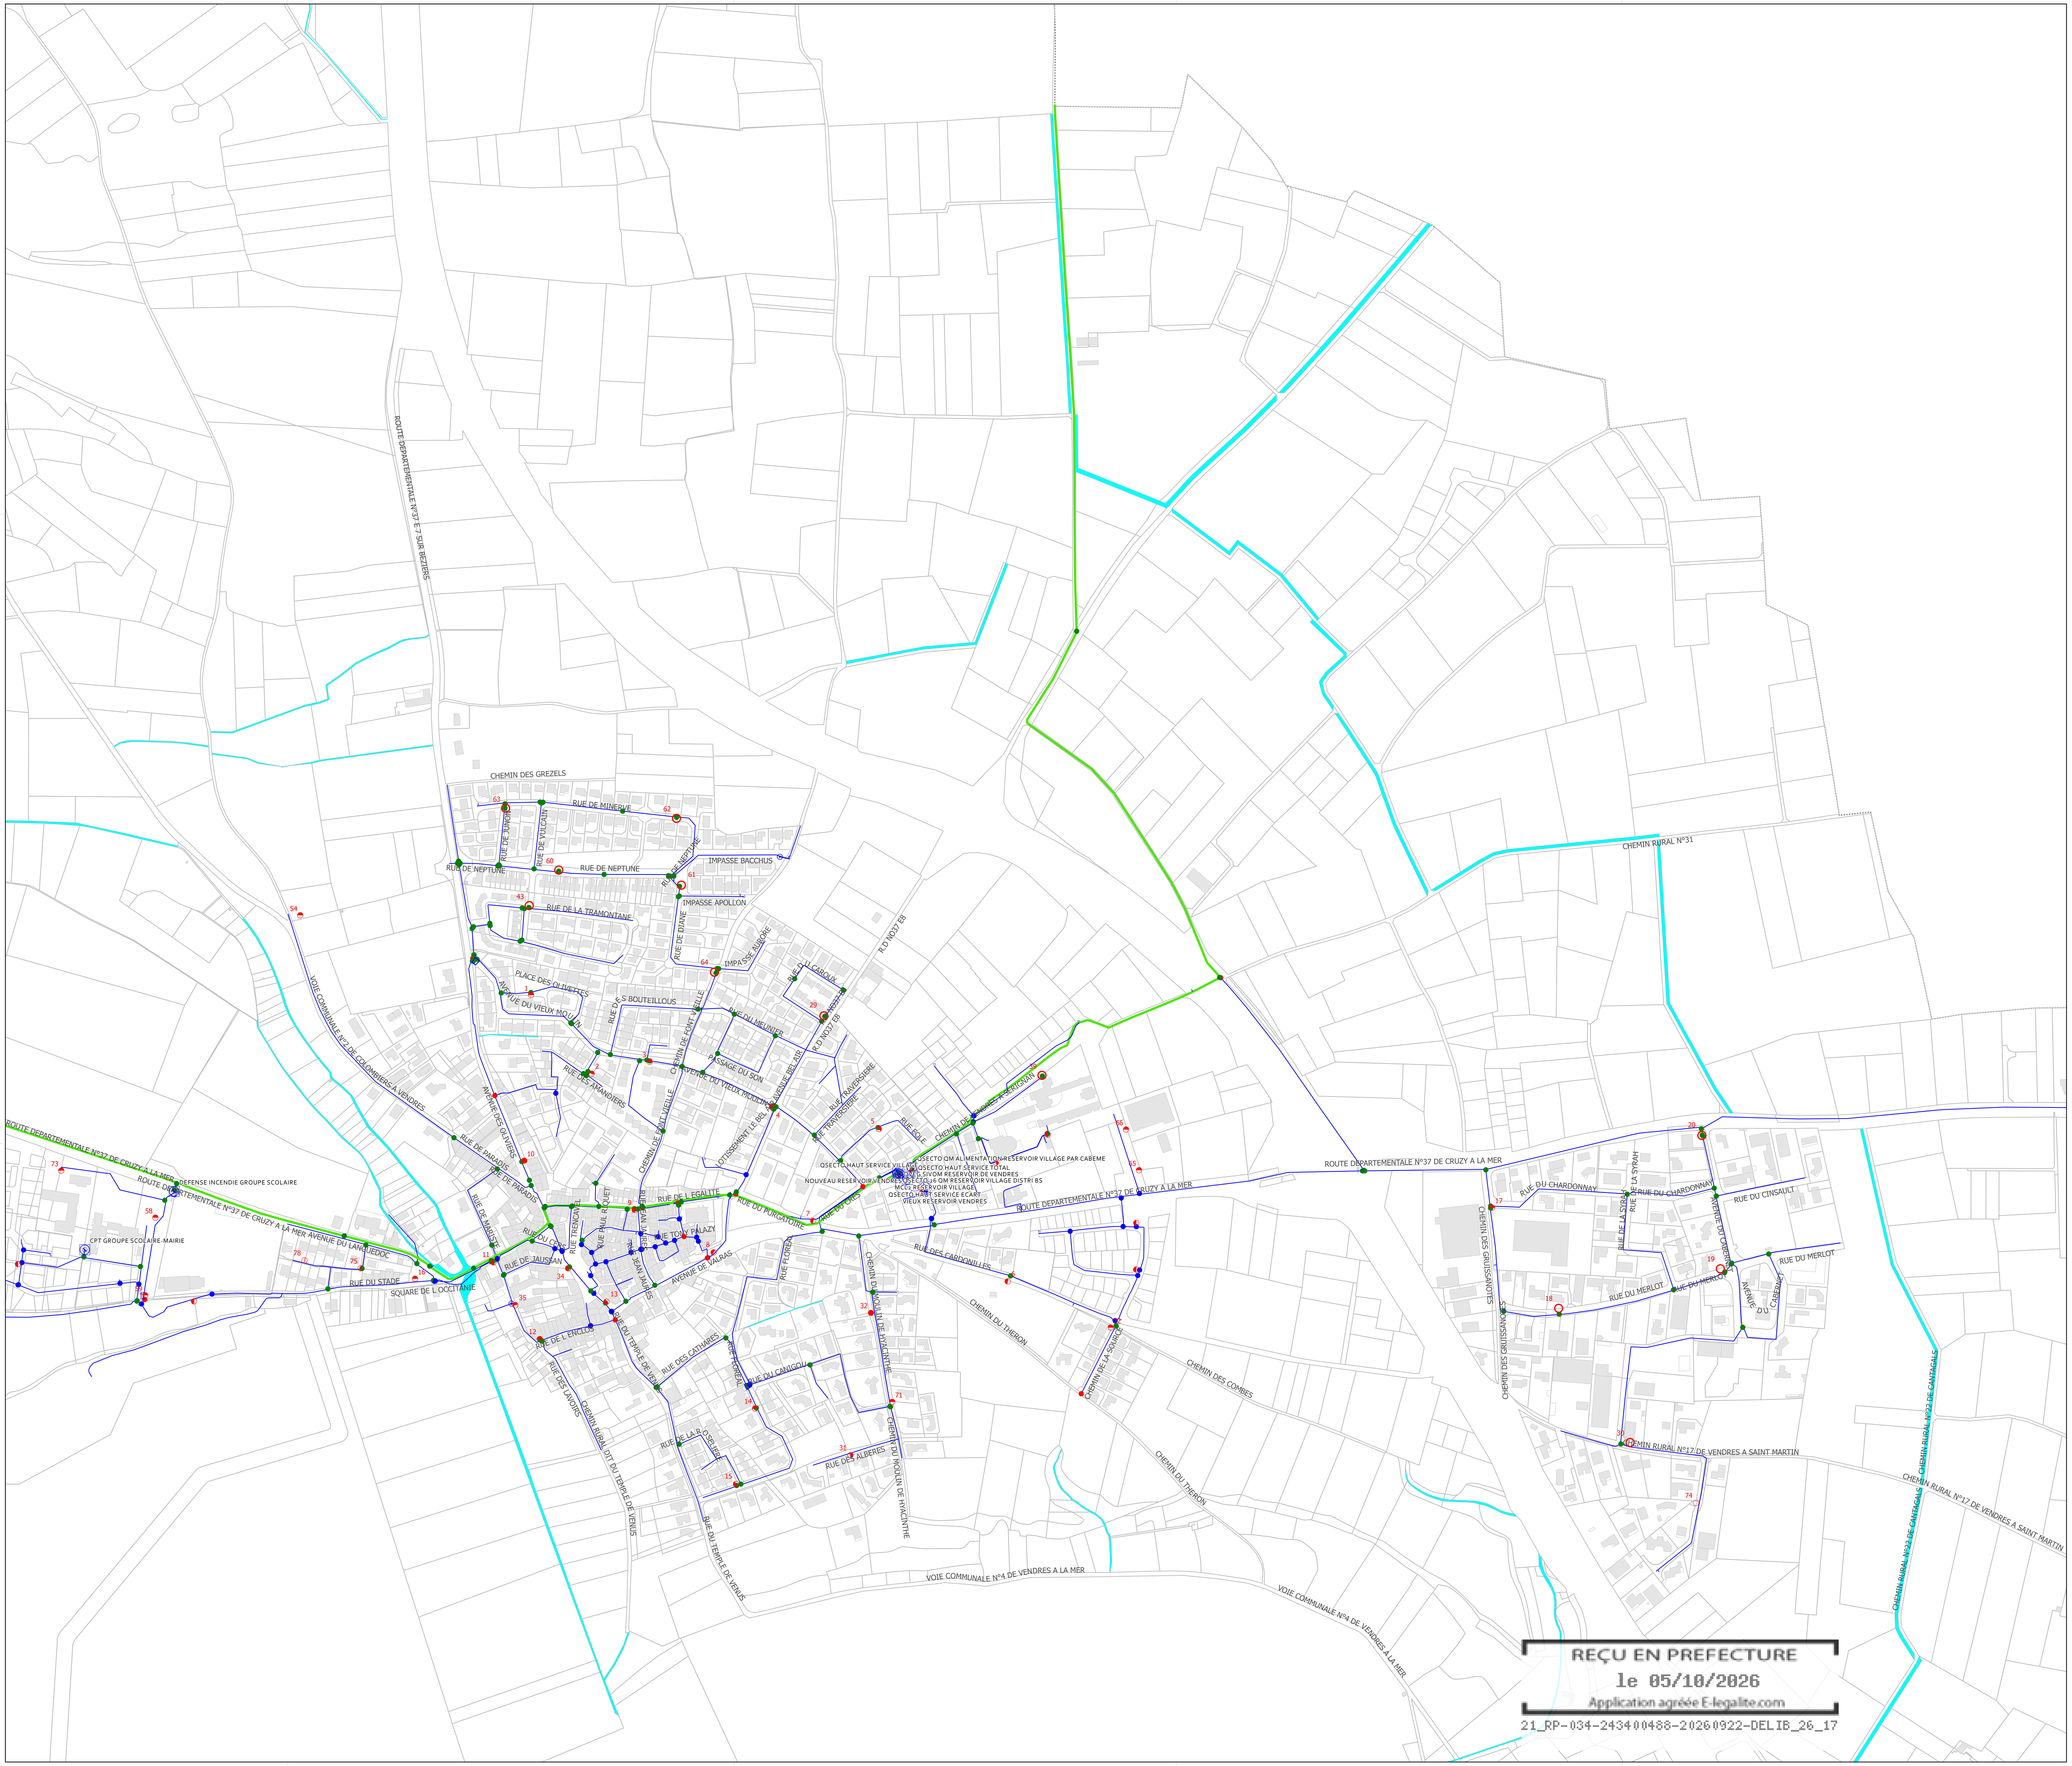


REÇU EN PREFECTURE
le 05/10/2026
Application agréée E-legalite.com
21_RP-034-243400488-20260922-DELIB_26_17

- Appareil de mesure
- Décharge
- Ventouse
- Poteau incendie D=150 mm
- Poteau incendie D=100 mm
- Poteau incendie D=80 mm
- Poteau incendie D<80 mm
- Autre hydrant
- Régulateur de débit
- Réducteur de pression
- Réservoir enterré ou semi-enterré
- Vanne électrique
- Vanne fermée
- Vanne FSH ouverte
- Vanne ouverte
- Vanne 1/4 tour ouverte
- Conduite Eau potable
- Conduite Transport / Production Eau potable
- F-Axe de voie
- Surface hydraulique
- Léger
- Dur
- F-Parcelle (Linéaire)
- Parcelle
- Commune

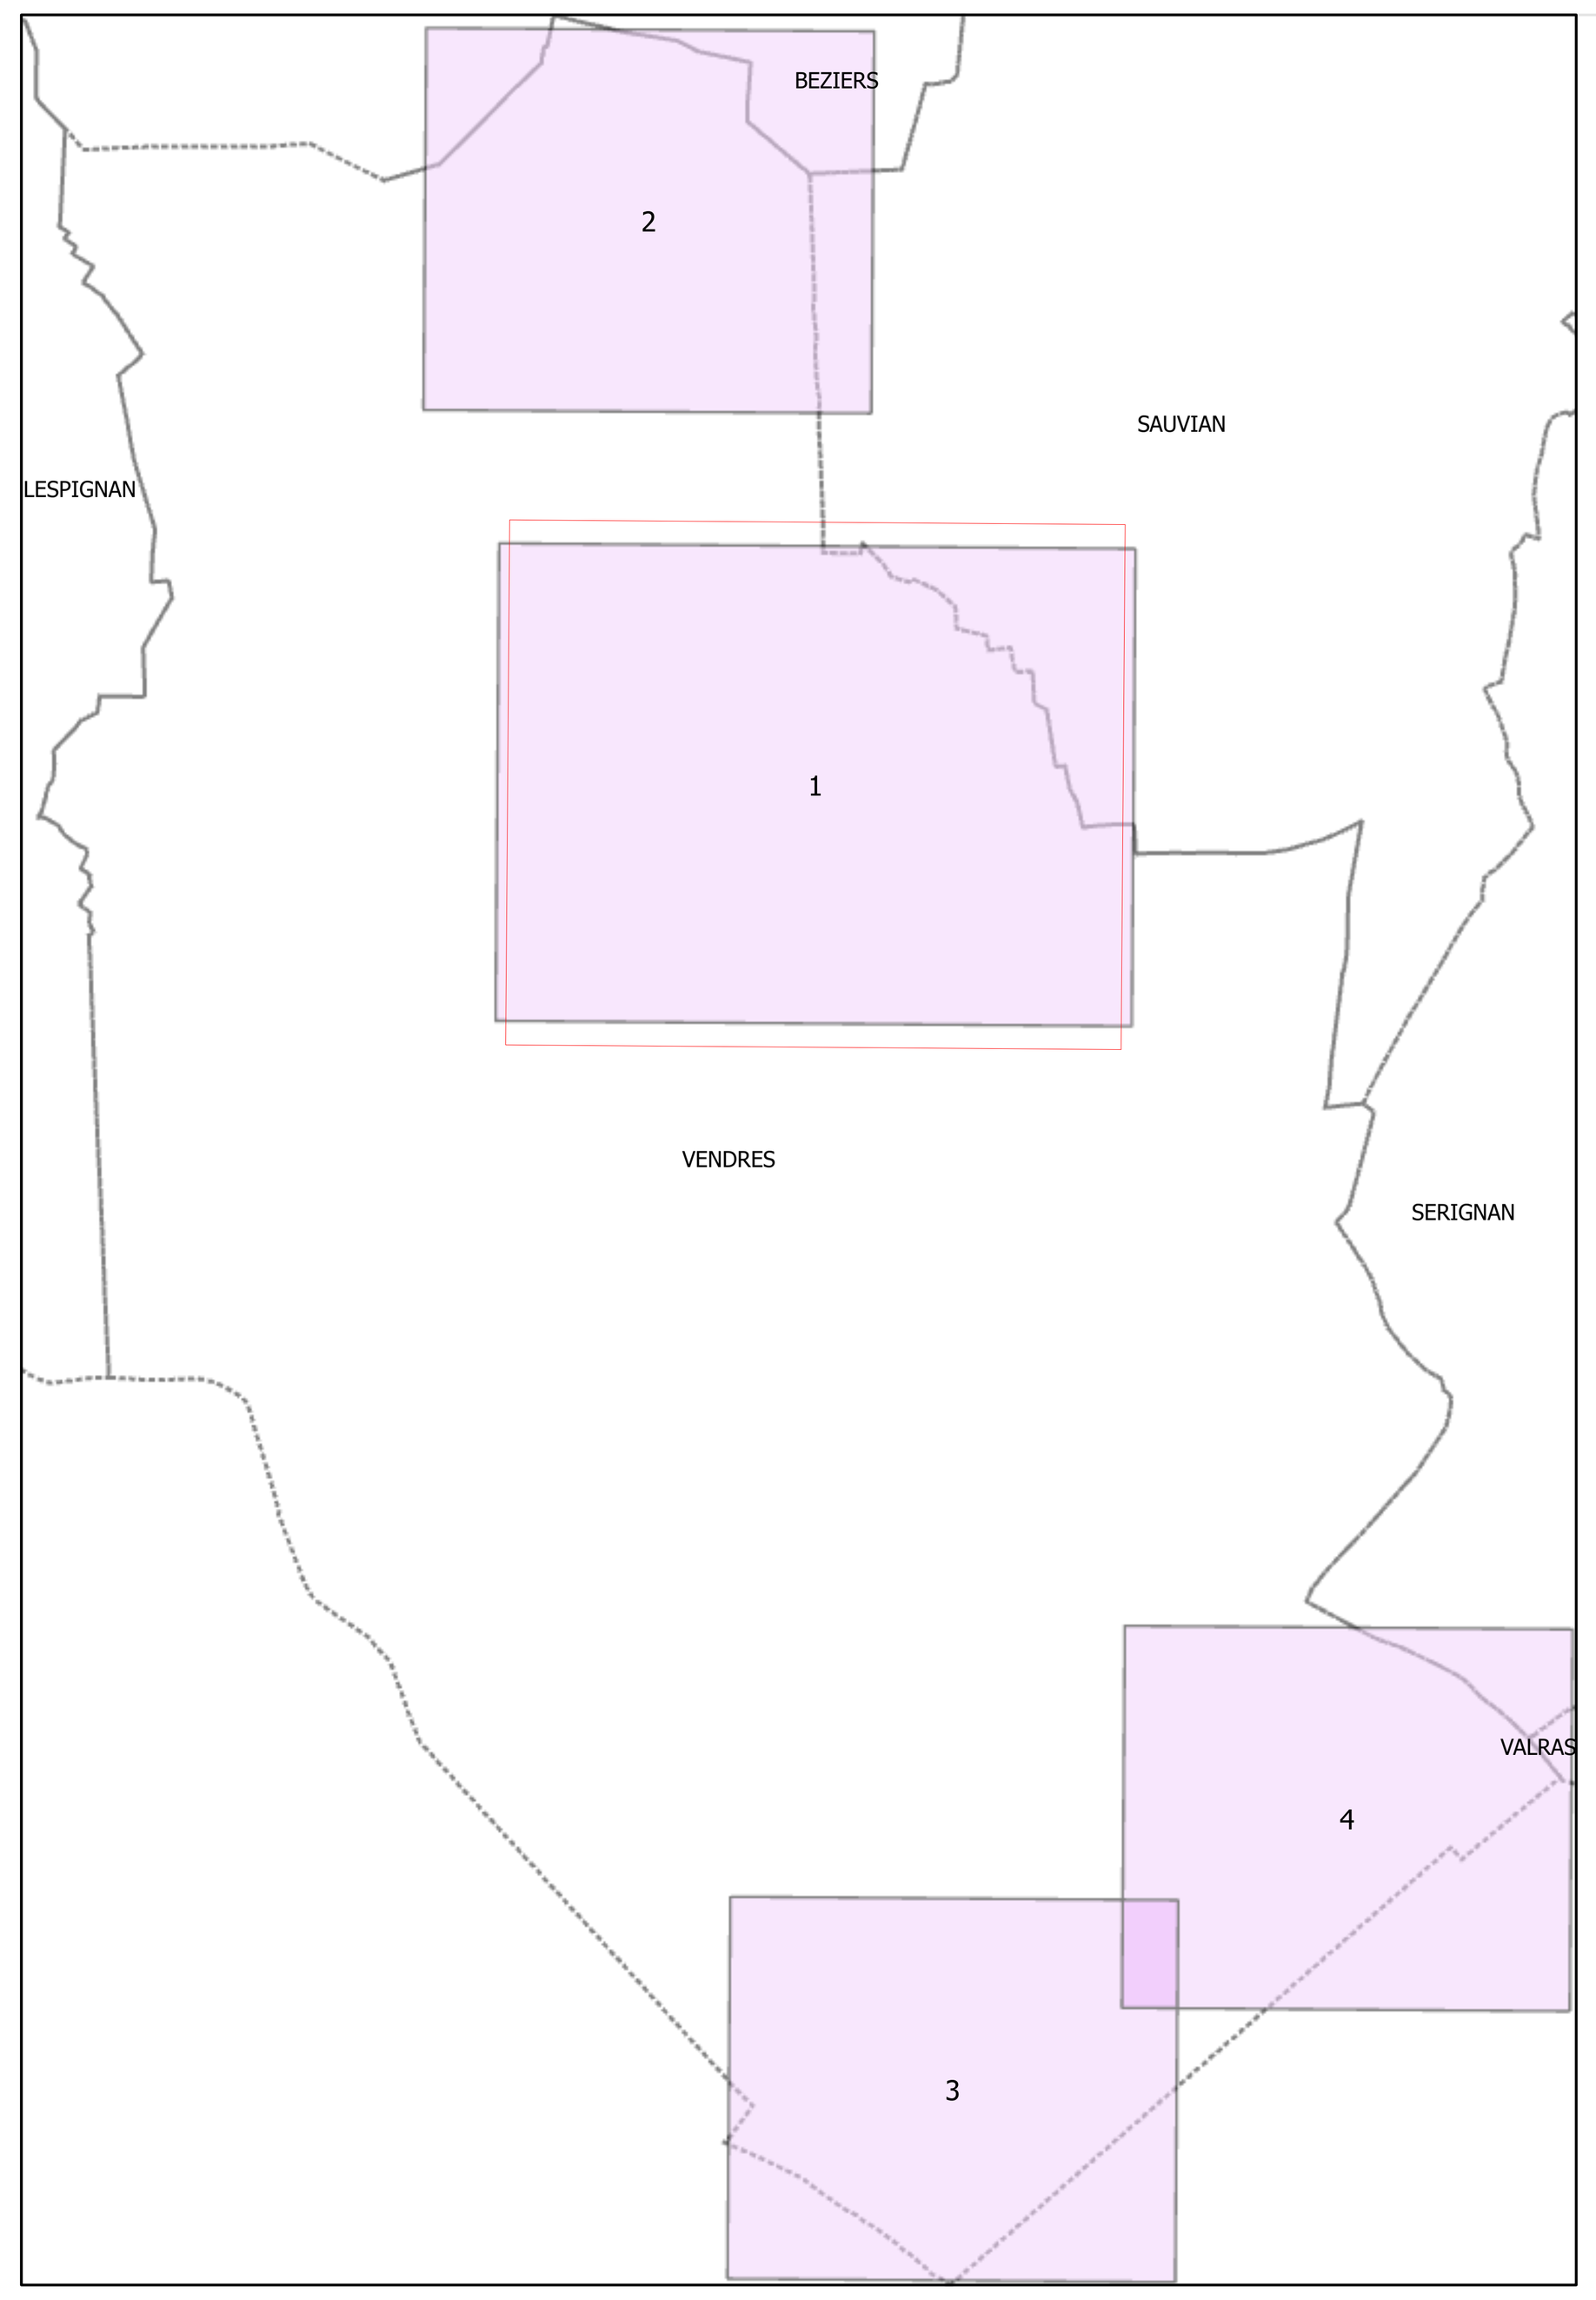

PLAN DE RESEAUX

EAU

VENDRES

N

VENDRES-1	1

SUEZ	Echelle : 1/2 750
	Date d'impression : 10/03/2026
	Code INSEE : 34329

SOURCES	SIG SUEZ EAU FRANCE
	DGI - Cadastre

Propriété SUEZ EAU FRANCE Toute reproduction interdite
Les informations sur les éléments constitutifs du réseau sont données à titre indicatifs.
Elles n'engagent en aucun cas la responsabilité de SUEZ EAU FRANCE