
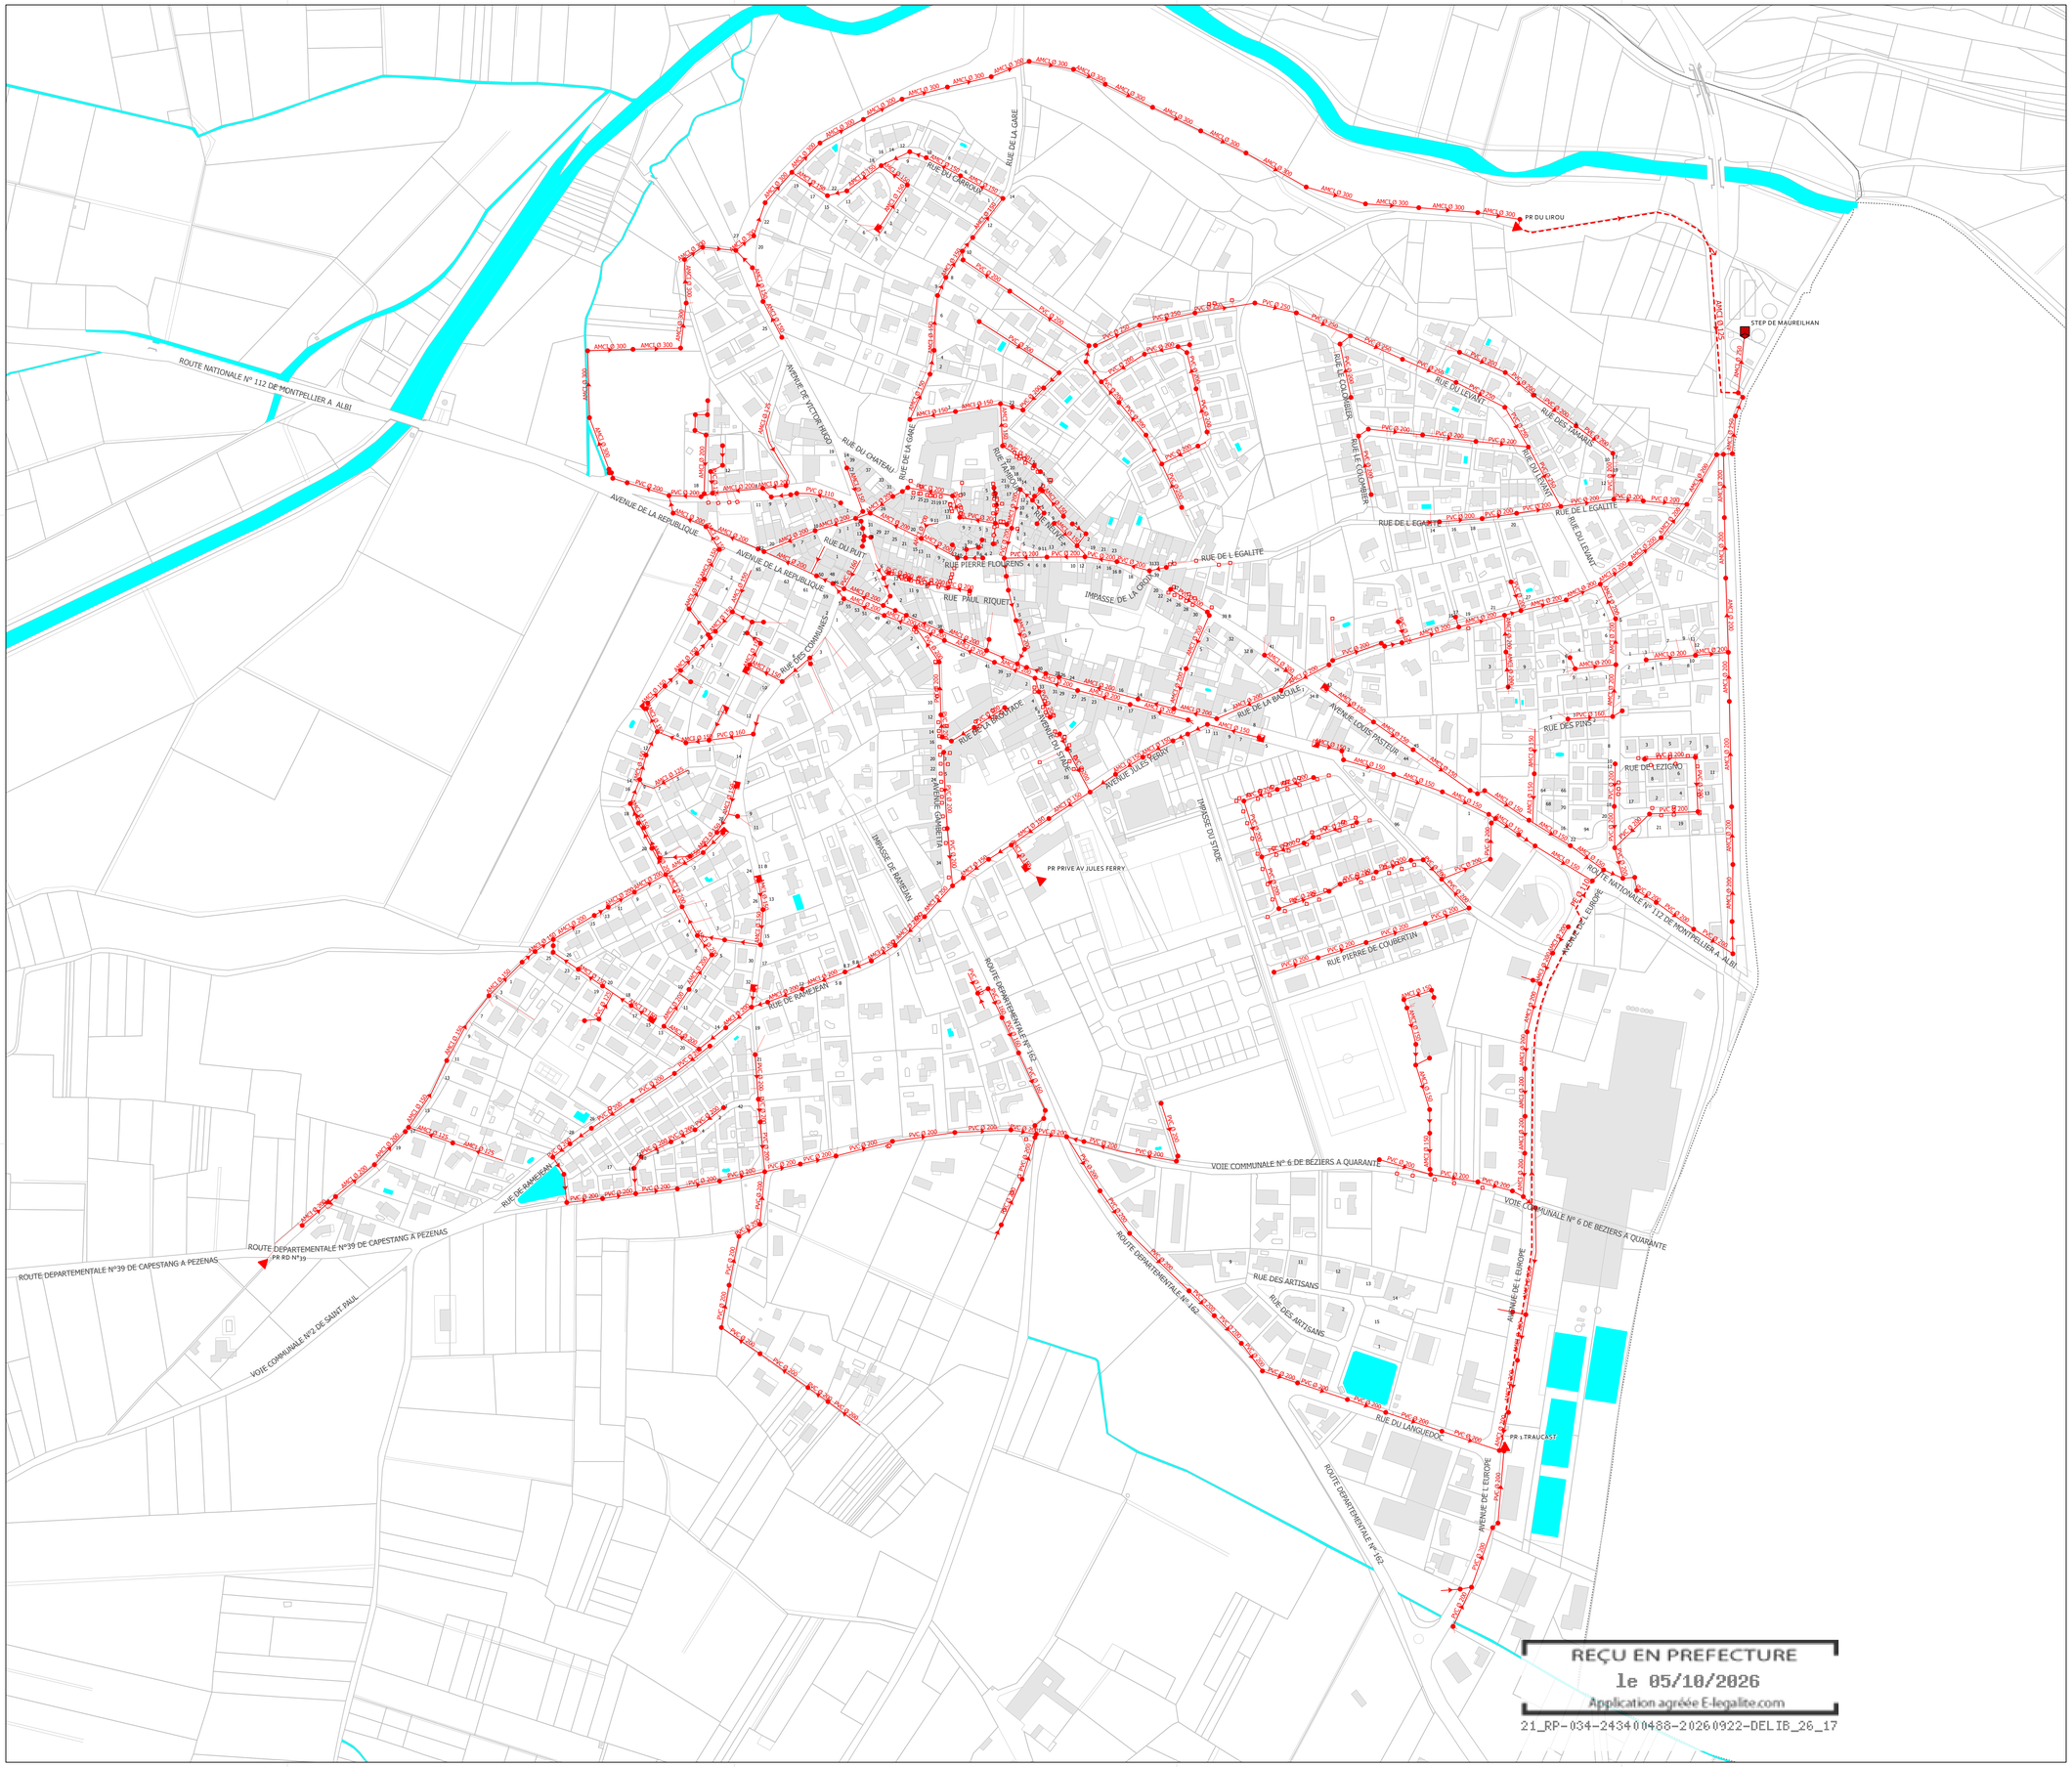


- Réservoir de chasse EU
- Pompage EU
- Eaux usées - Autre
- Autre
- Regard client Séparatif - Eaux usées
- Station d'épuration EU
- Ventouse EU
- Collecteur séparatif - Eaux usées
- Collecteur séparatif - Eaux usées (avec sens d'écoulement)
- Collecteur de refoulement - Eaux usées (avec sens d'écoulement)
- Branchement Séparatif - Eaux usées
- Servitude assainissement
- F-Axe de voie
- F-Numéro de voirie
- Surface hydraulique
- F-Détail linéaire
- F-Détail surfacique
- Léger
- Dur
- Parcelle
- Commune

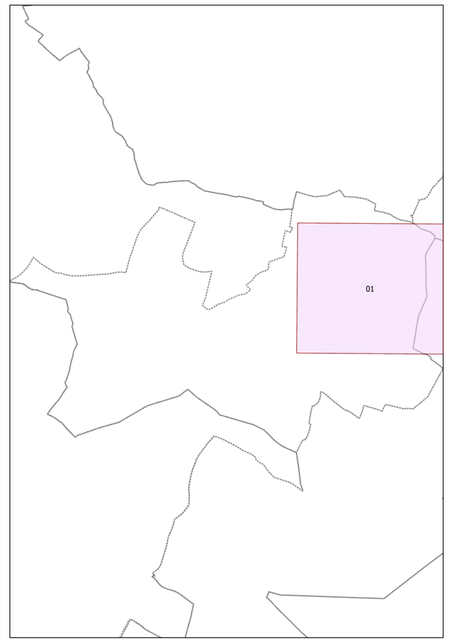

PLAN DE RESEAUX

ASSAINISSEMENT

MAUREILHAN

N

MAUREILHAN_ASS	01
Echelle : 1/2 000	
Date d'impression : 10/03/2026	
Code INSEE : 34155	

SOURCES	SIG SUEZ EAU FRANCE
	DGI - Cadastre

Propriété SUEZ EAU FRANCE Toute reproduction interdite
Les informations sur les éléments constitutifs du réseau sont données à titre indicatifs.
Elles n'engagent en aucun cas la responsabilité de SUEZ EAU FRANCE

REÇU EN PREFECTURE
le 05/10/2026
Application agréée E-legalite.com
21_RP-034-243400488-20260922-DELIB_26_17