
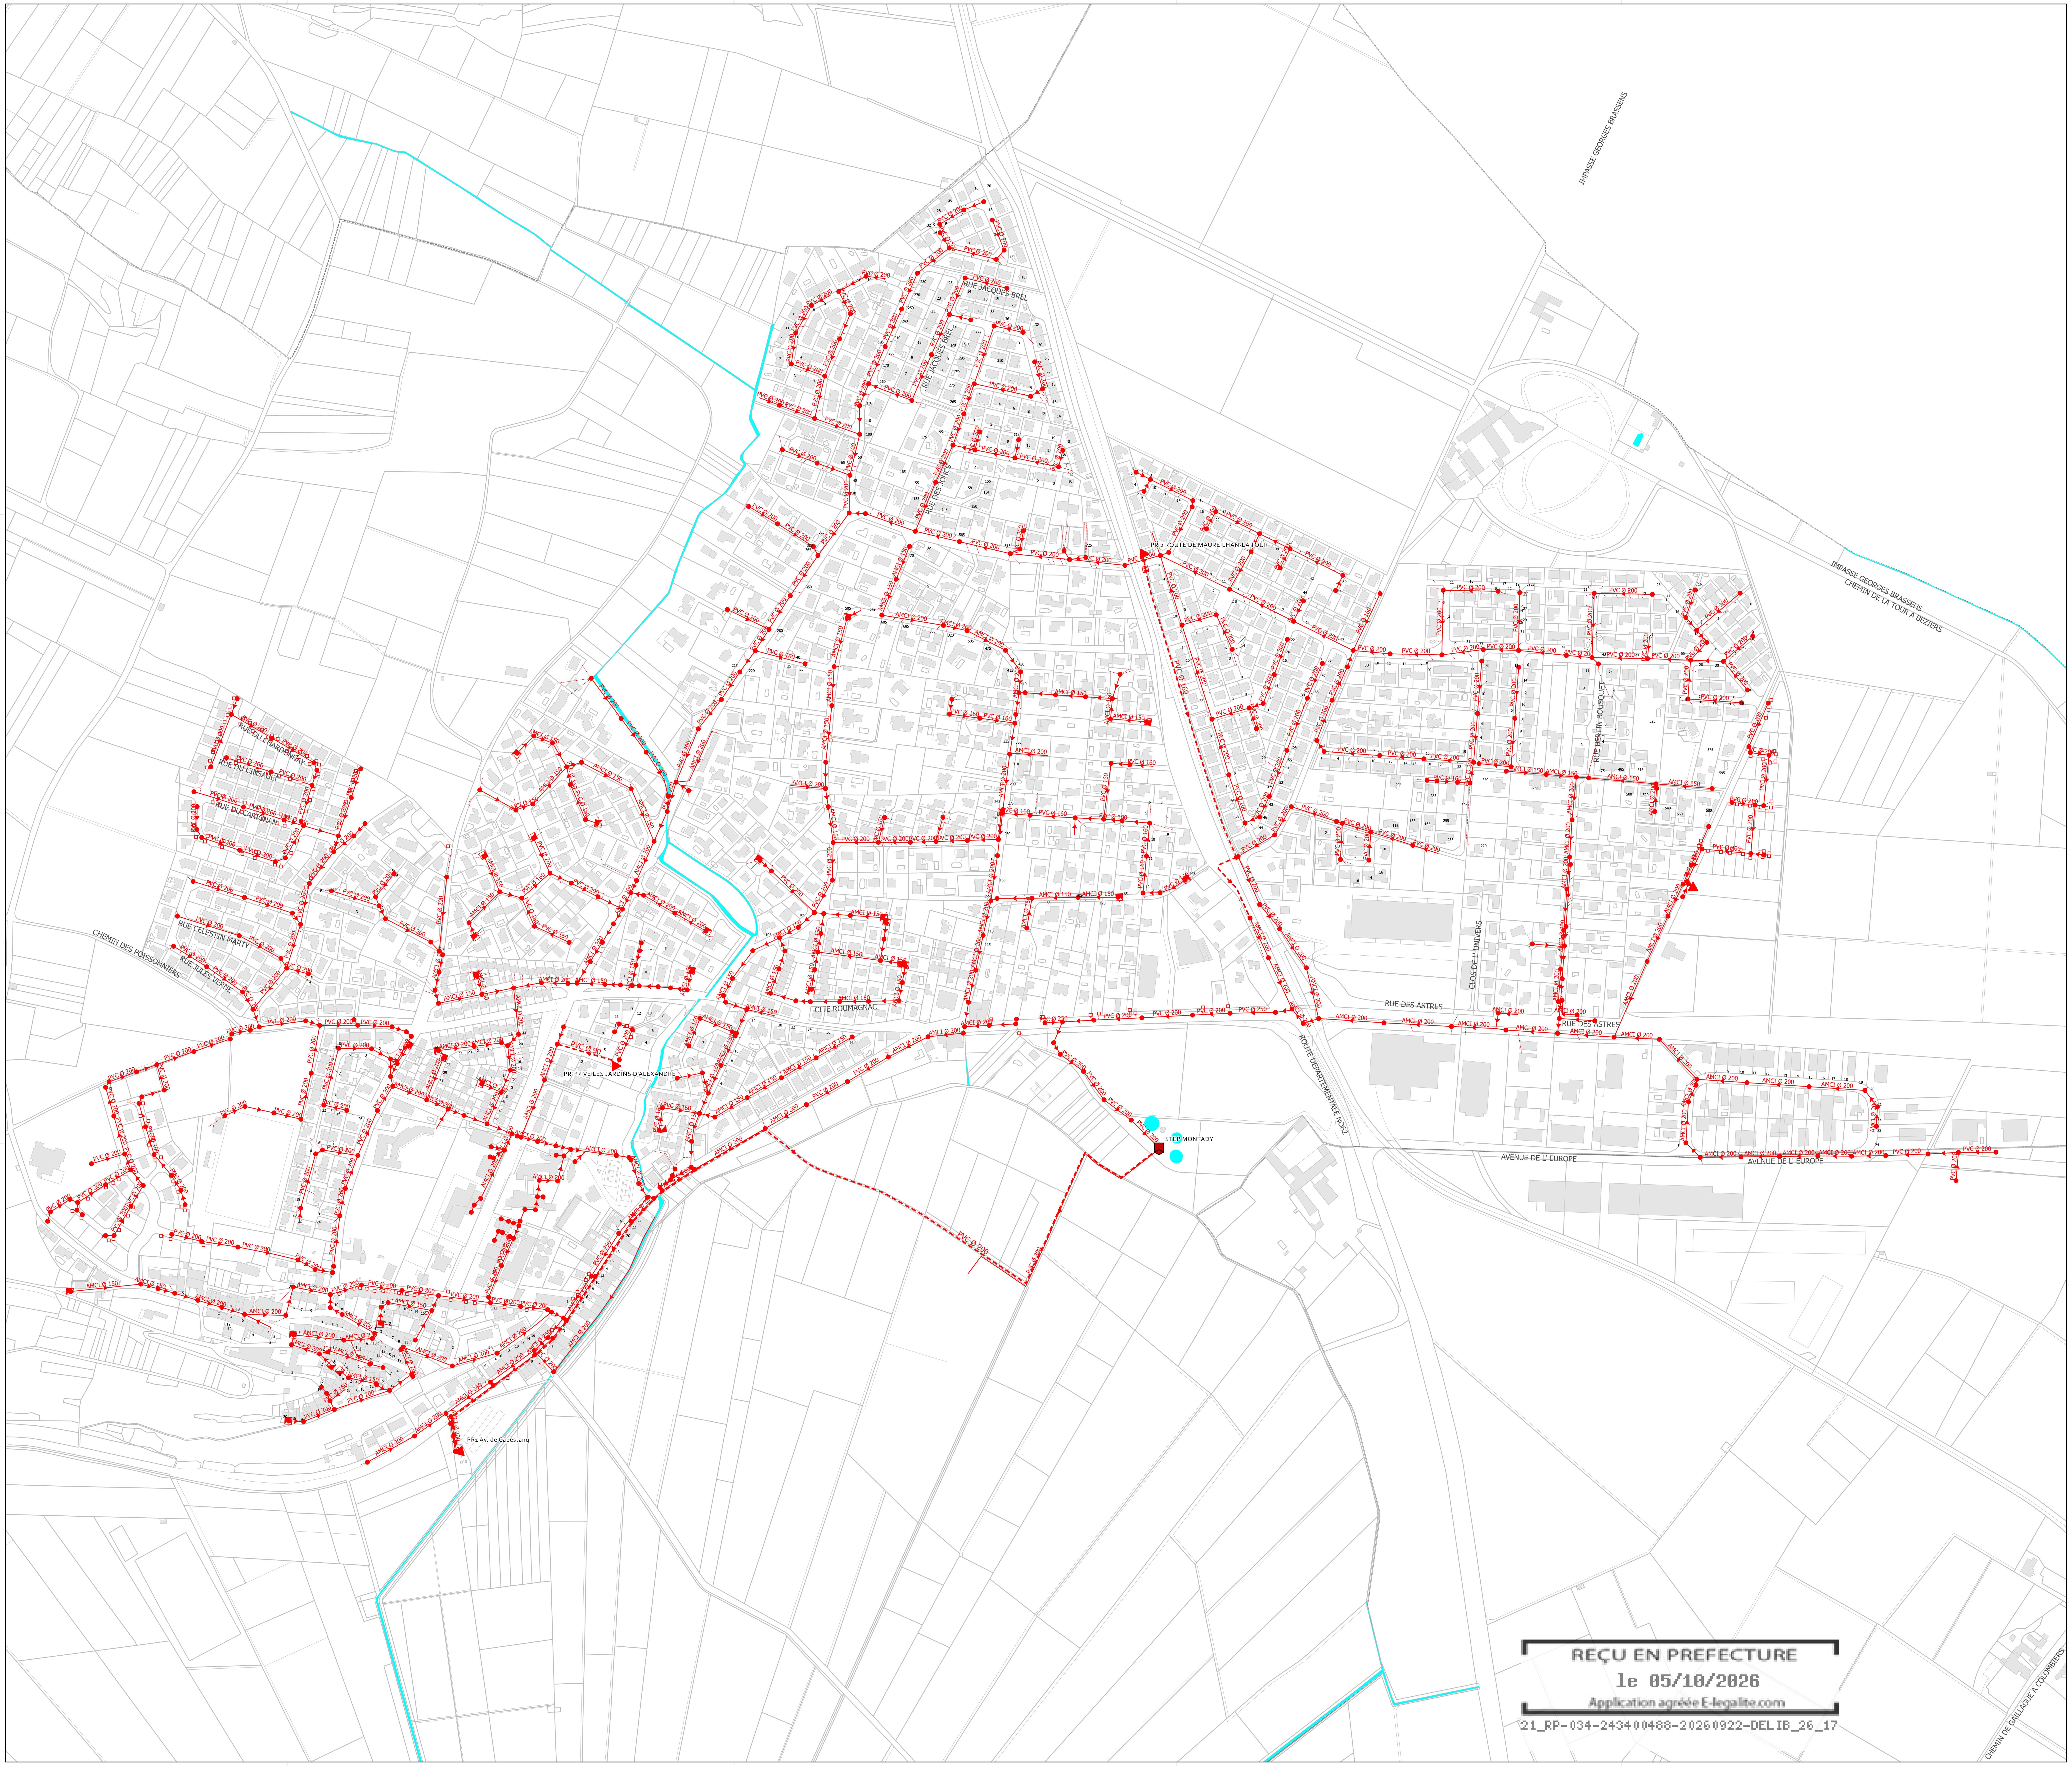


REÇU EN PREFECTURE
le 05/10/2026
Application agréée E-legalite.com
21_RP-034-243400488-20260922-DELIB_26_17

- Réservoir de chasse EU
- Contrôleur de débit EU
- Pompage EU
- Eaux usées - Autre
- Regard client Séparatif - Eaux usées
- Station d'épuration EU
- Collecteur séparatif - Eaux usées
- Collecteur séparatif - Eaux usées (avec sens d'écoulement)
- Collecteur de refoulement - Eaux usées
- Collecteur de refoulement - Eaux usées (avec sens d'écoulement)
- Branchement Séparatif - Eaux usées
- Servitude assainissement
- F-Axe de voie
- F-Numéro de voirie
- Surface hydraulique
- F-Détail linéaire
- F-Détail surfacique
- Léger
- Dur
- F-Parcelle (Linéaire)
- Parcelle
- Commune

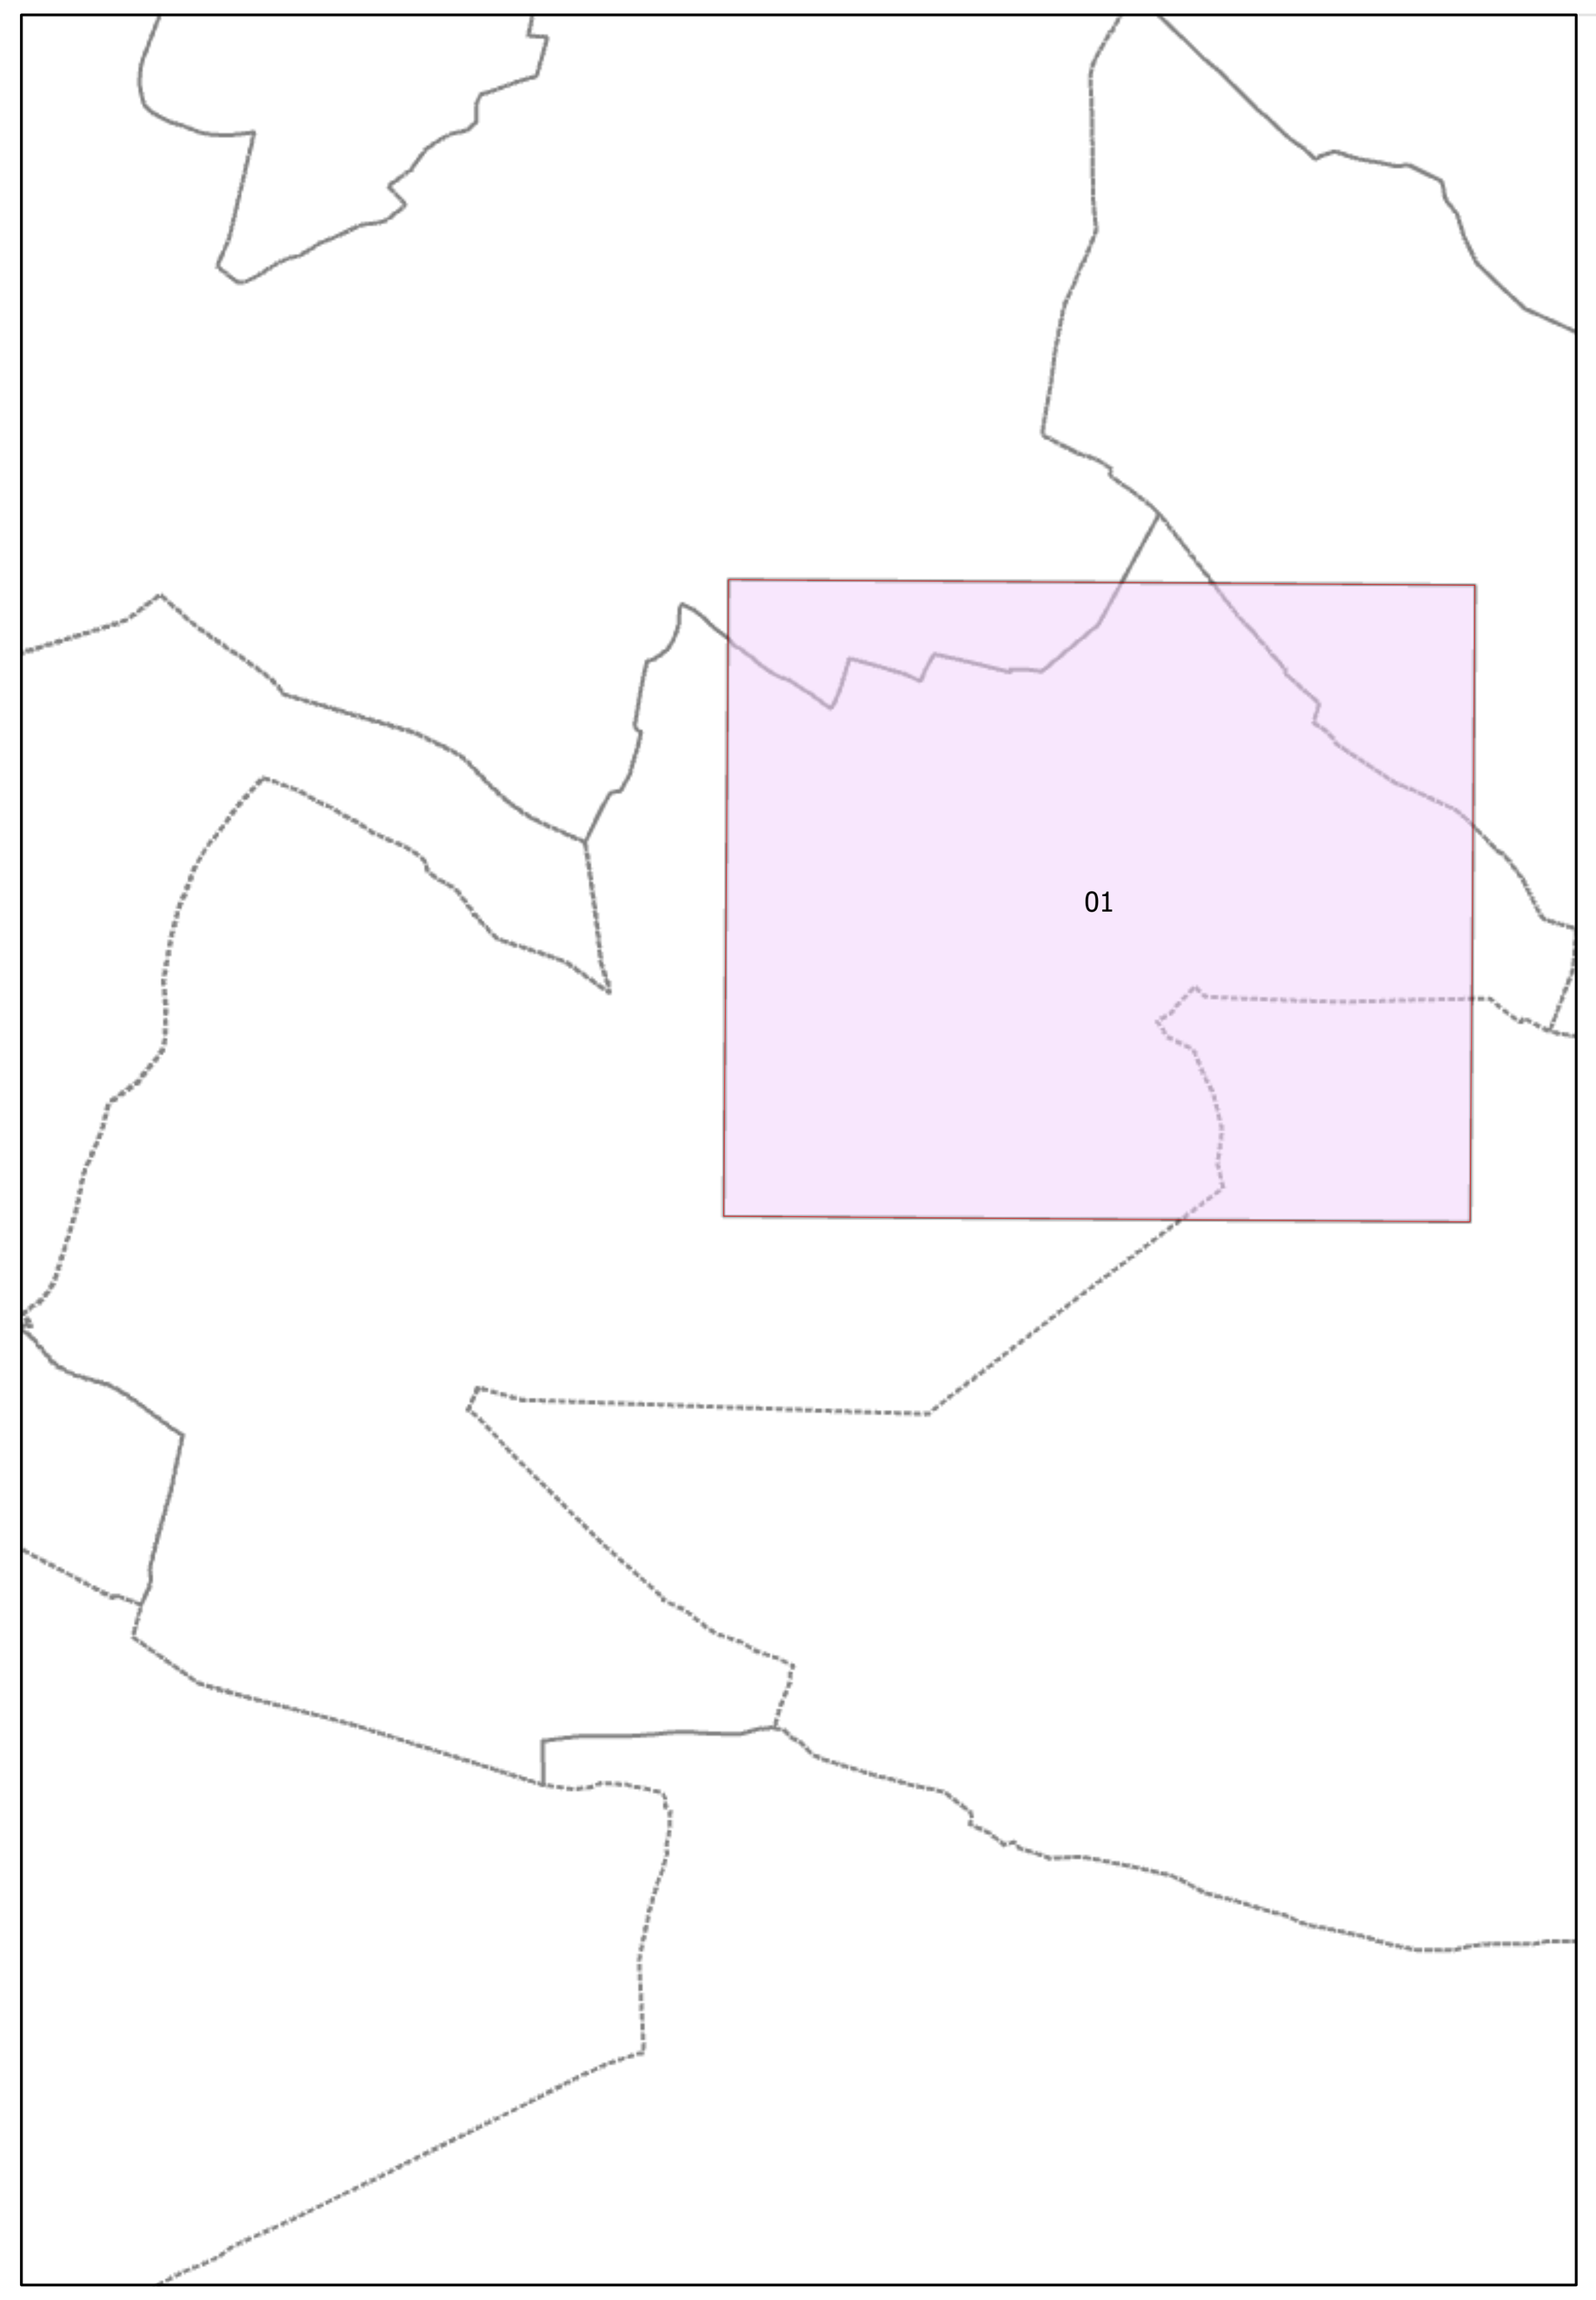

PLAN DE RESEAUX

ASSAINISSEMENT

MONTADY

N

MONTADY_ASS	01
Echelle : 1/2 500	
Date d'impression : 10/03/2026	
Code INSEE : 34161	

SOURCES	SIG SUEZ EAU FRANCE
	DGI - Cadastre

Propriété SUEZ EAU FRANCE Toute reproduction interdite
Les informations sur les éléments constitutifs du réseau sont données à titre indicatifs.
Elles n'engagent en aucun cas la responsabilité de SUEZ EAU FRANCE